


Chemin de Valmâle Zone d'affaissement

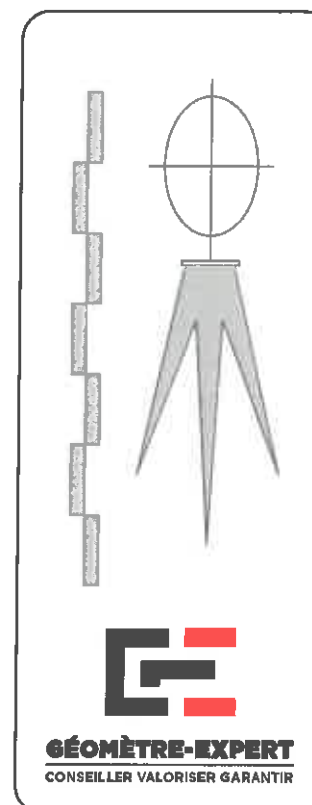

Département du Gard
Commune de Chamborigaud

Cadastre : Section A - Lieu-dit "Perry"

PLAN TOPOGRAPHIQUE

Dossier n° 18.238 BL		Echelle : 1/250	ALARCON Philippe - LARGUIER Bruno SCP de Géomètres-Experts D.P.L.G. Place des écoles - 30500 Saint-Ambroix Esplanade de Clavières - 30100 Alès 21, rue du Quai - 07140 Les Vans Tél: 04.66.24.12.32 - fax: 04.66.24.30.82 geometre@alarcon-larguier.fr
	Reproduction réservée	09.08.2018	

Levé régulier: 08.08.2018

Etablissement du plan topographique: 09.08.2018



Département du Gard
Commune de Chamborigaud

Cadastre : Section A - Lieu-dit "Perry"
Voie communale dite "chemin de Valmâle"

PLAN TOPOGRAPHIQUE (secteur zone d'affaissement)

ECHELLE: 1/250



A 654
propriété
DURAND Eliane épouse GOUBE

A 645
propriété
DURAND Eliane épouse GOUBE

A 645
propriété
DURAND Eliane épouse GOUBE

ALARCON Philippe - LARGUIER Bruno
SCP de Géomètres-Experts D.P.L.G.
Place des écoles - 30500 Saint-Ambroix
Esplanade de Clavières - 30100 Alès
21, rue du Quai - 07140 Les Vans
Tél: 04.66.24.12.32 - fax: 04.66.24.30.82
geometre@alarcon-larguiier.fr

N.B: fond de plan cadastral très imprécis

Systèmes de coordonnées et de nivellement indépendants

Echelle: 1/250

18.238 - BL



lieu-dit "Perry3"

Y=5025

Y=5000

X=1950

X=2000

