




A 654  
propriété  
DURAND Eliane épouse GOUBE

A 648

A 645  
propriété  
DURAND Eliane épouse GOUBE

A 645  
propriété  
DURAND Eliane épouse GOUBE

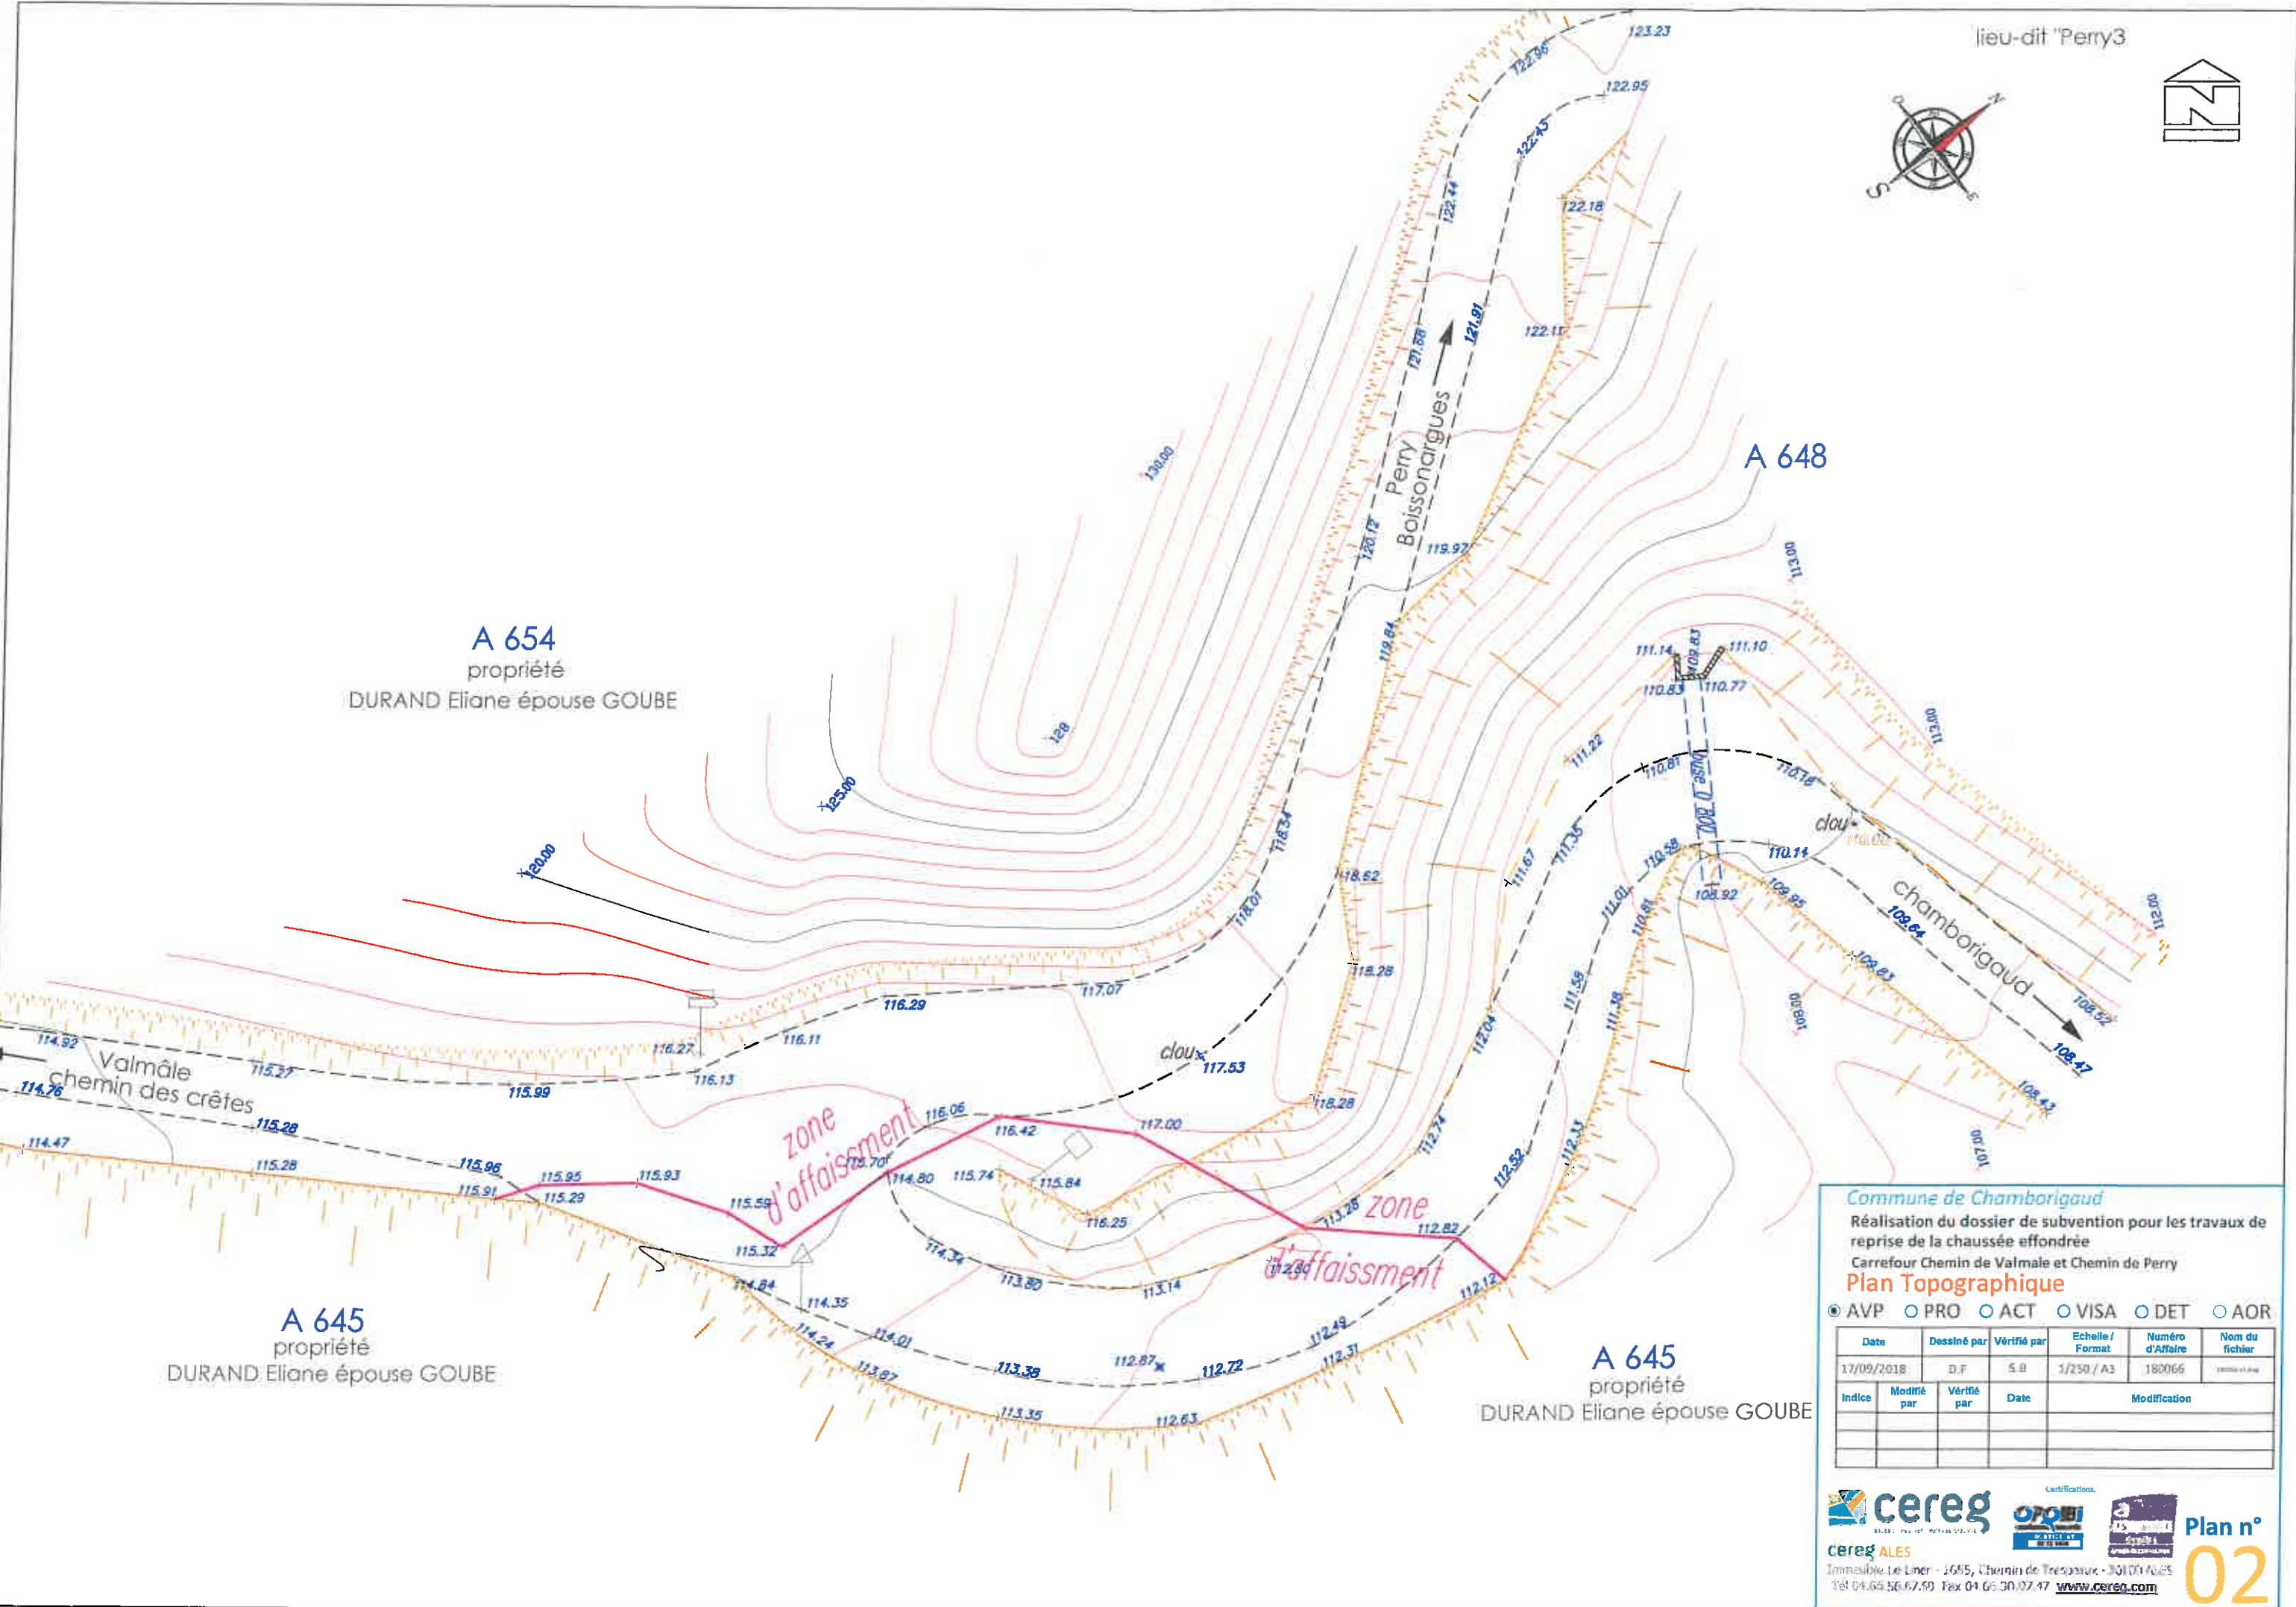

Commune de Chamborigaud  
Réalisation du dossier de subvention pour les travaux de reprise de la chaussée effondrée  
Carrefour Chemin de Valmâle et Chemin de Perry  
**Plan Topographique**

AVP  PRO  ACT  VISA  DET  AOR

Date	Dessiné par	Vérifié par	Echelle / Format	Número d'Affaire	Nom du fichier
17/09/2018	D.F	S.B	1/250 / A3	180066	180066.dwg


Indice	Modifié par	Vérifié par	Date	Modification





Immeuble Le Liner - 1655, Chemin de Trespoux - 30100 FLORES  
 Tél 04.65.56.67.50 Fax 04.65.30.07.47 [www.cereg.com](http://www.cereg.com)

**Plan n° 02**

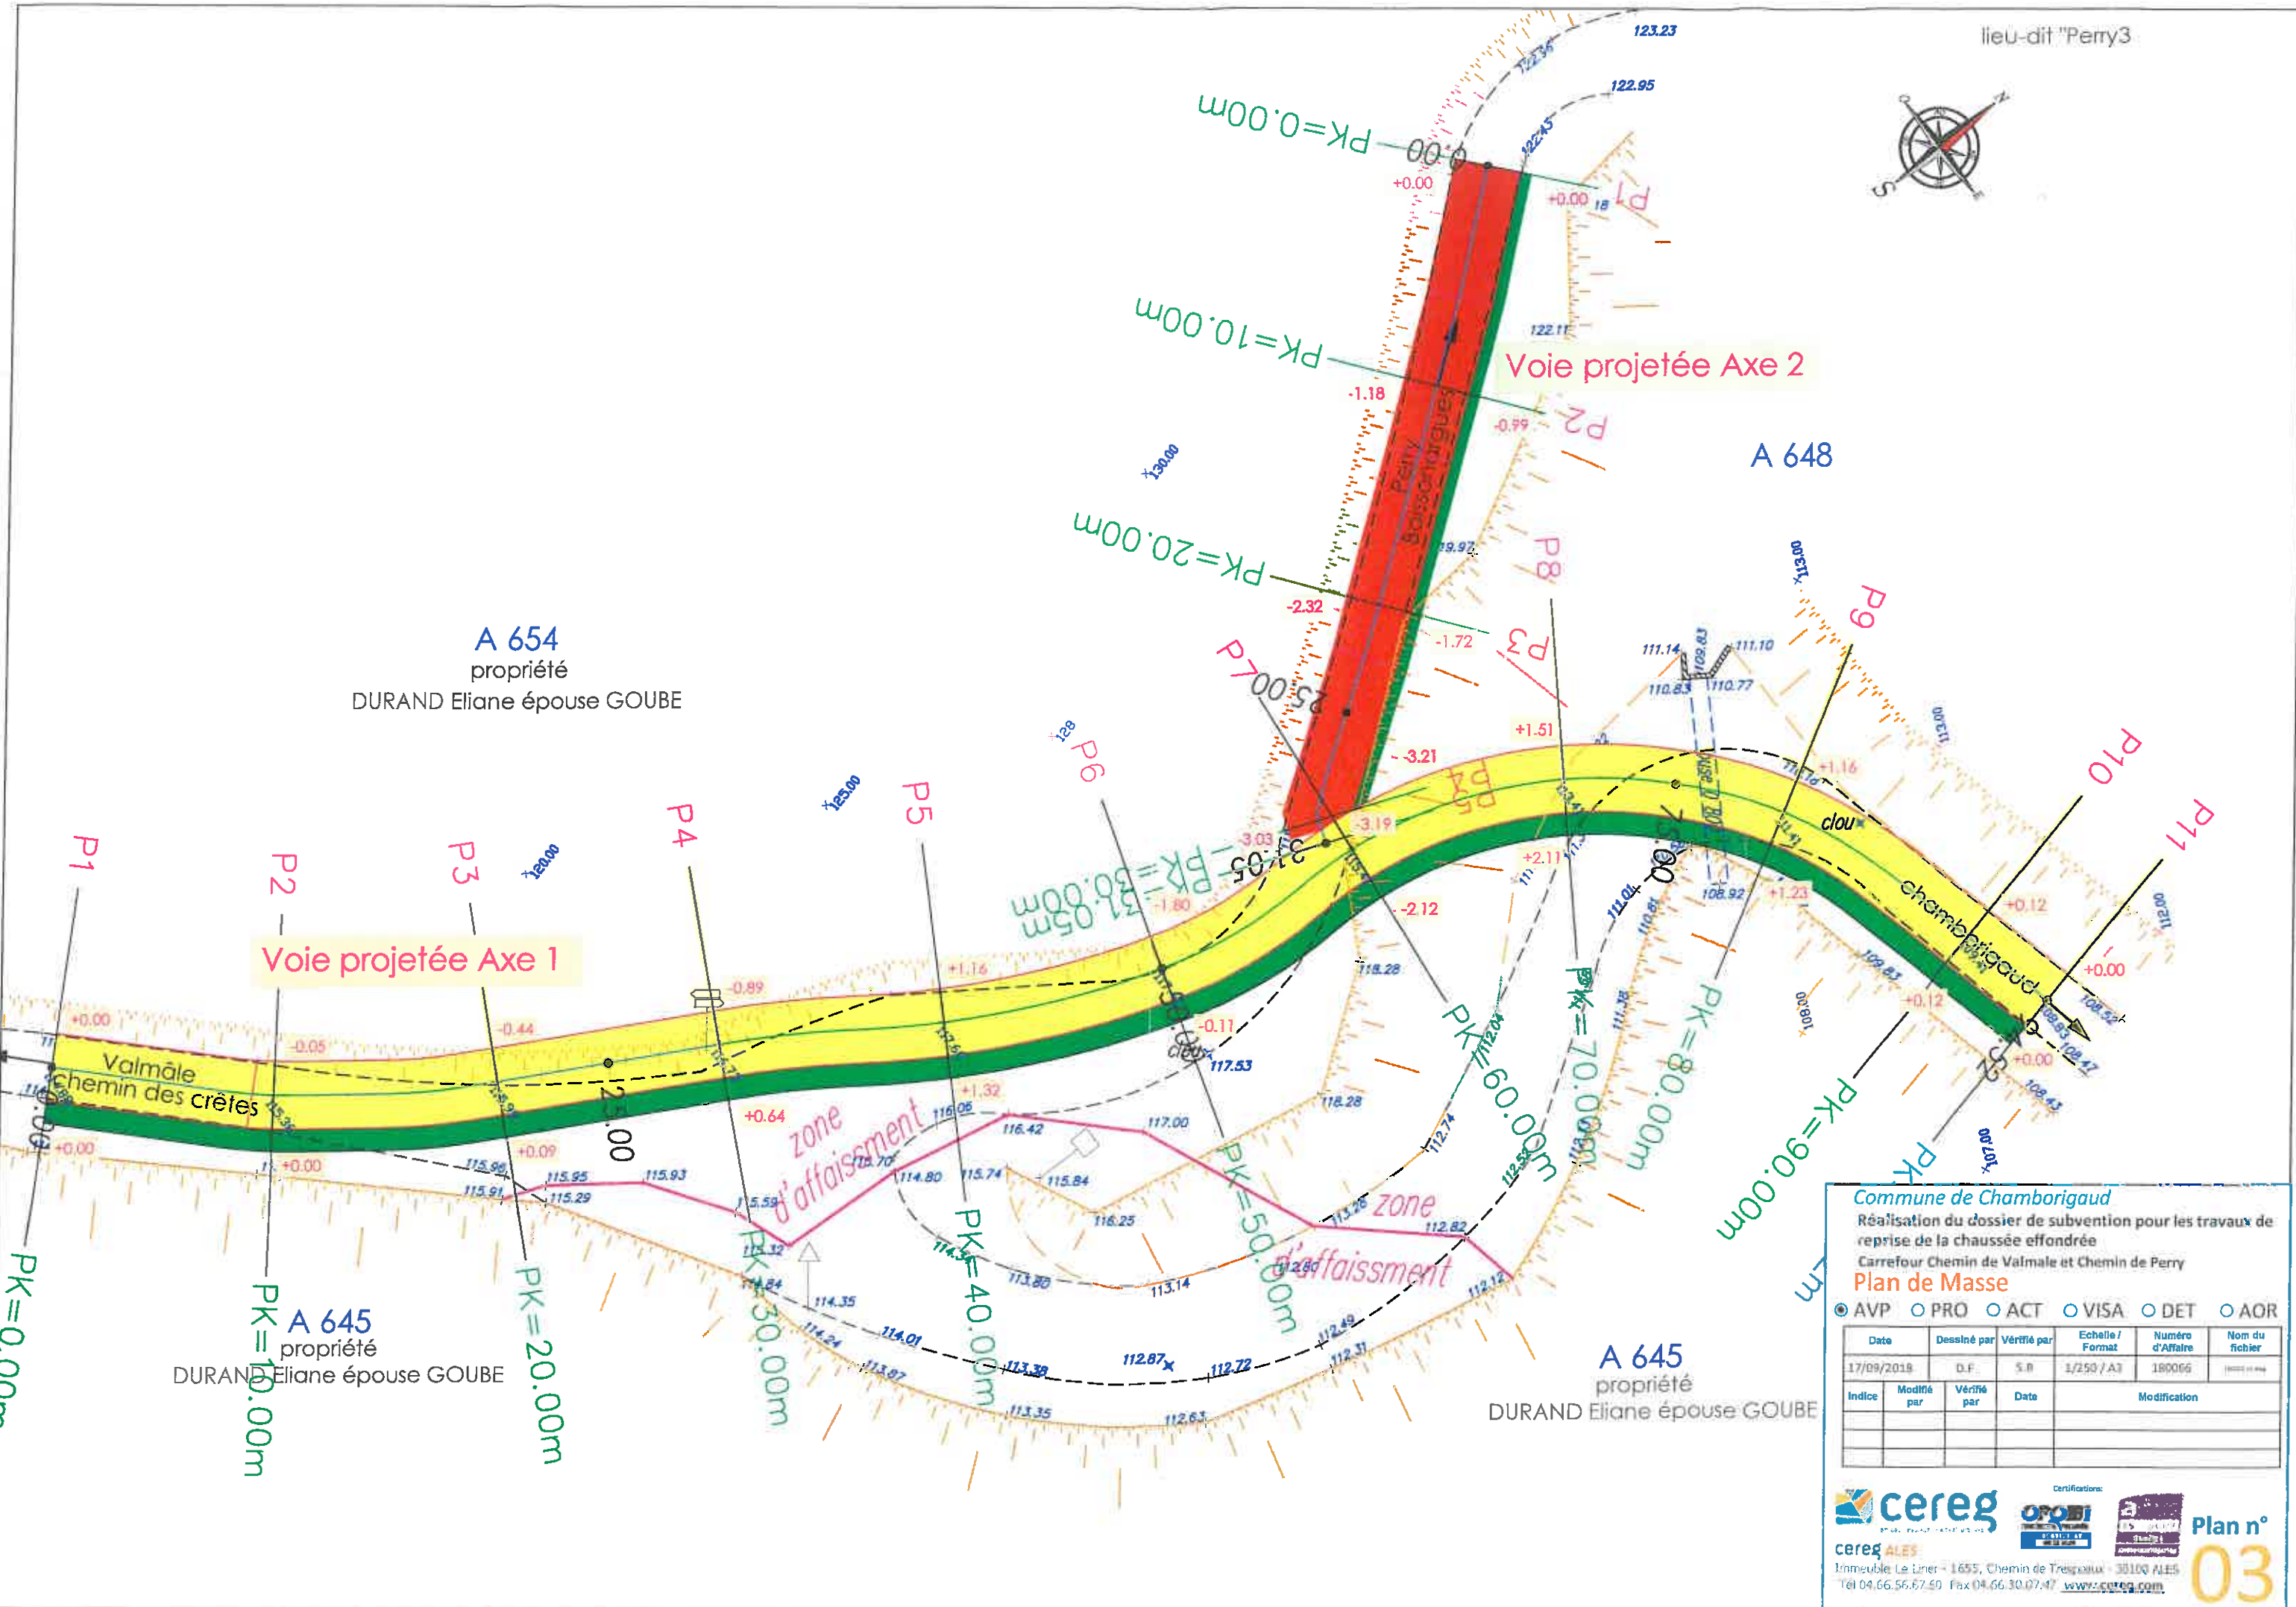

A 654  
propriété  
DURAND Eliane épouse GOUBE

Voie projetée Axe 1

Voie projetée Axe 2

A 648

A 645  
propriété  
DURAND Eliane épouse GOUBE

A 645  
propriété  
DURAND Eliane épouse GOUBE

Commune de Chamborigaud  
Réalisation du dossier de subvention pour les travaux de reprise de la chaussée effondrée  
Carrefour Chemin de Valmâle et Chemin de Perry  
Plan de Masse

● AVP ○ PRO ○ ACT ○ VISA ○ DET ○ AOR

Date	Dessiné par	Vérifié par	Echelle / Format	Numéro d'Affaire	Nom du fichier
17/09/2018	D.F.	S.B.	1/250 / A3	180066	180066
Indice	Modifié par	Vérifié par	Date	Modification	



Certifications:



cereg ALES  
Immeuble Le Liner - 1655, Chemin de Trespau - 30100 ALES  
Tel 04.66.56.67.60 Fax 04.66.30.07.47 www.cereg.com

Plan n°  
**03**