

Département du GARD

Commune de CHAMBORIGAUD

Section : A

Lieu-dit : «Perry»

Parcelle : 648

Déviaton du Chemin de VALMALLE


Plan d'Implantation



Dressé le 03/05/2019
Implanté le 02/05/2019

Geomètre Expert Foncier
"La Castagnade" - 48, Grand rue Jean Moulin - BP 60134 - 30108 ALES Cedex
Tel: 04 66 30 22 28 - Fax: 04 66 56 85 51
e-mail : scp.chazel-vial@wanadoo.fr
Numéro d'inscription à l'Ordre des GEF : 2009 B 30 0004

N° de dossier : 1
N° de D.M.P.C. :

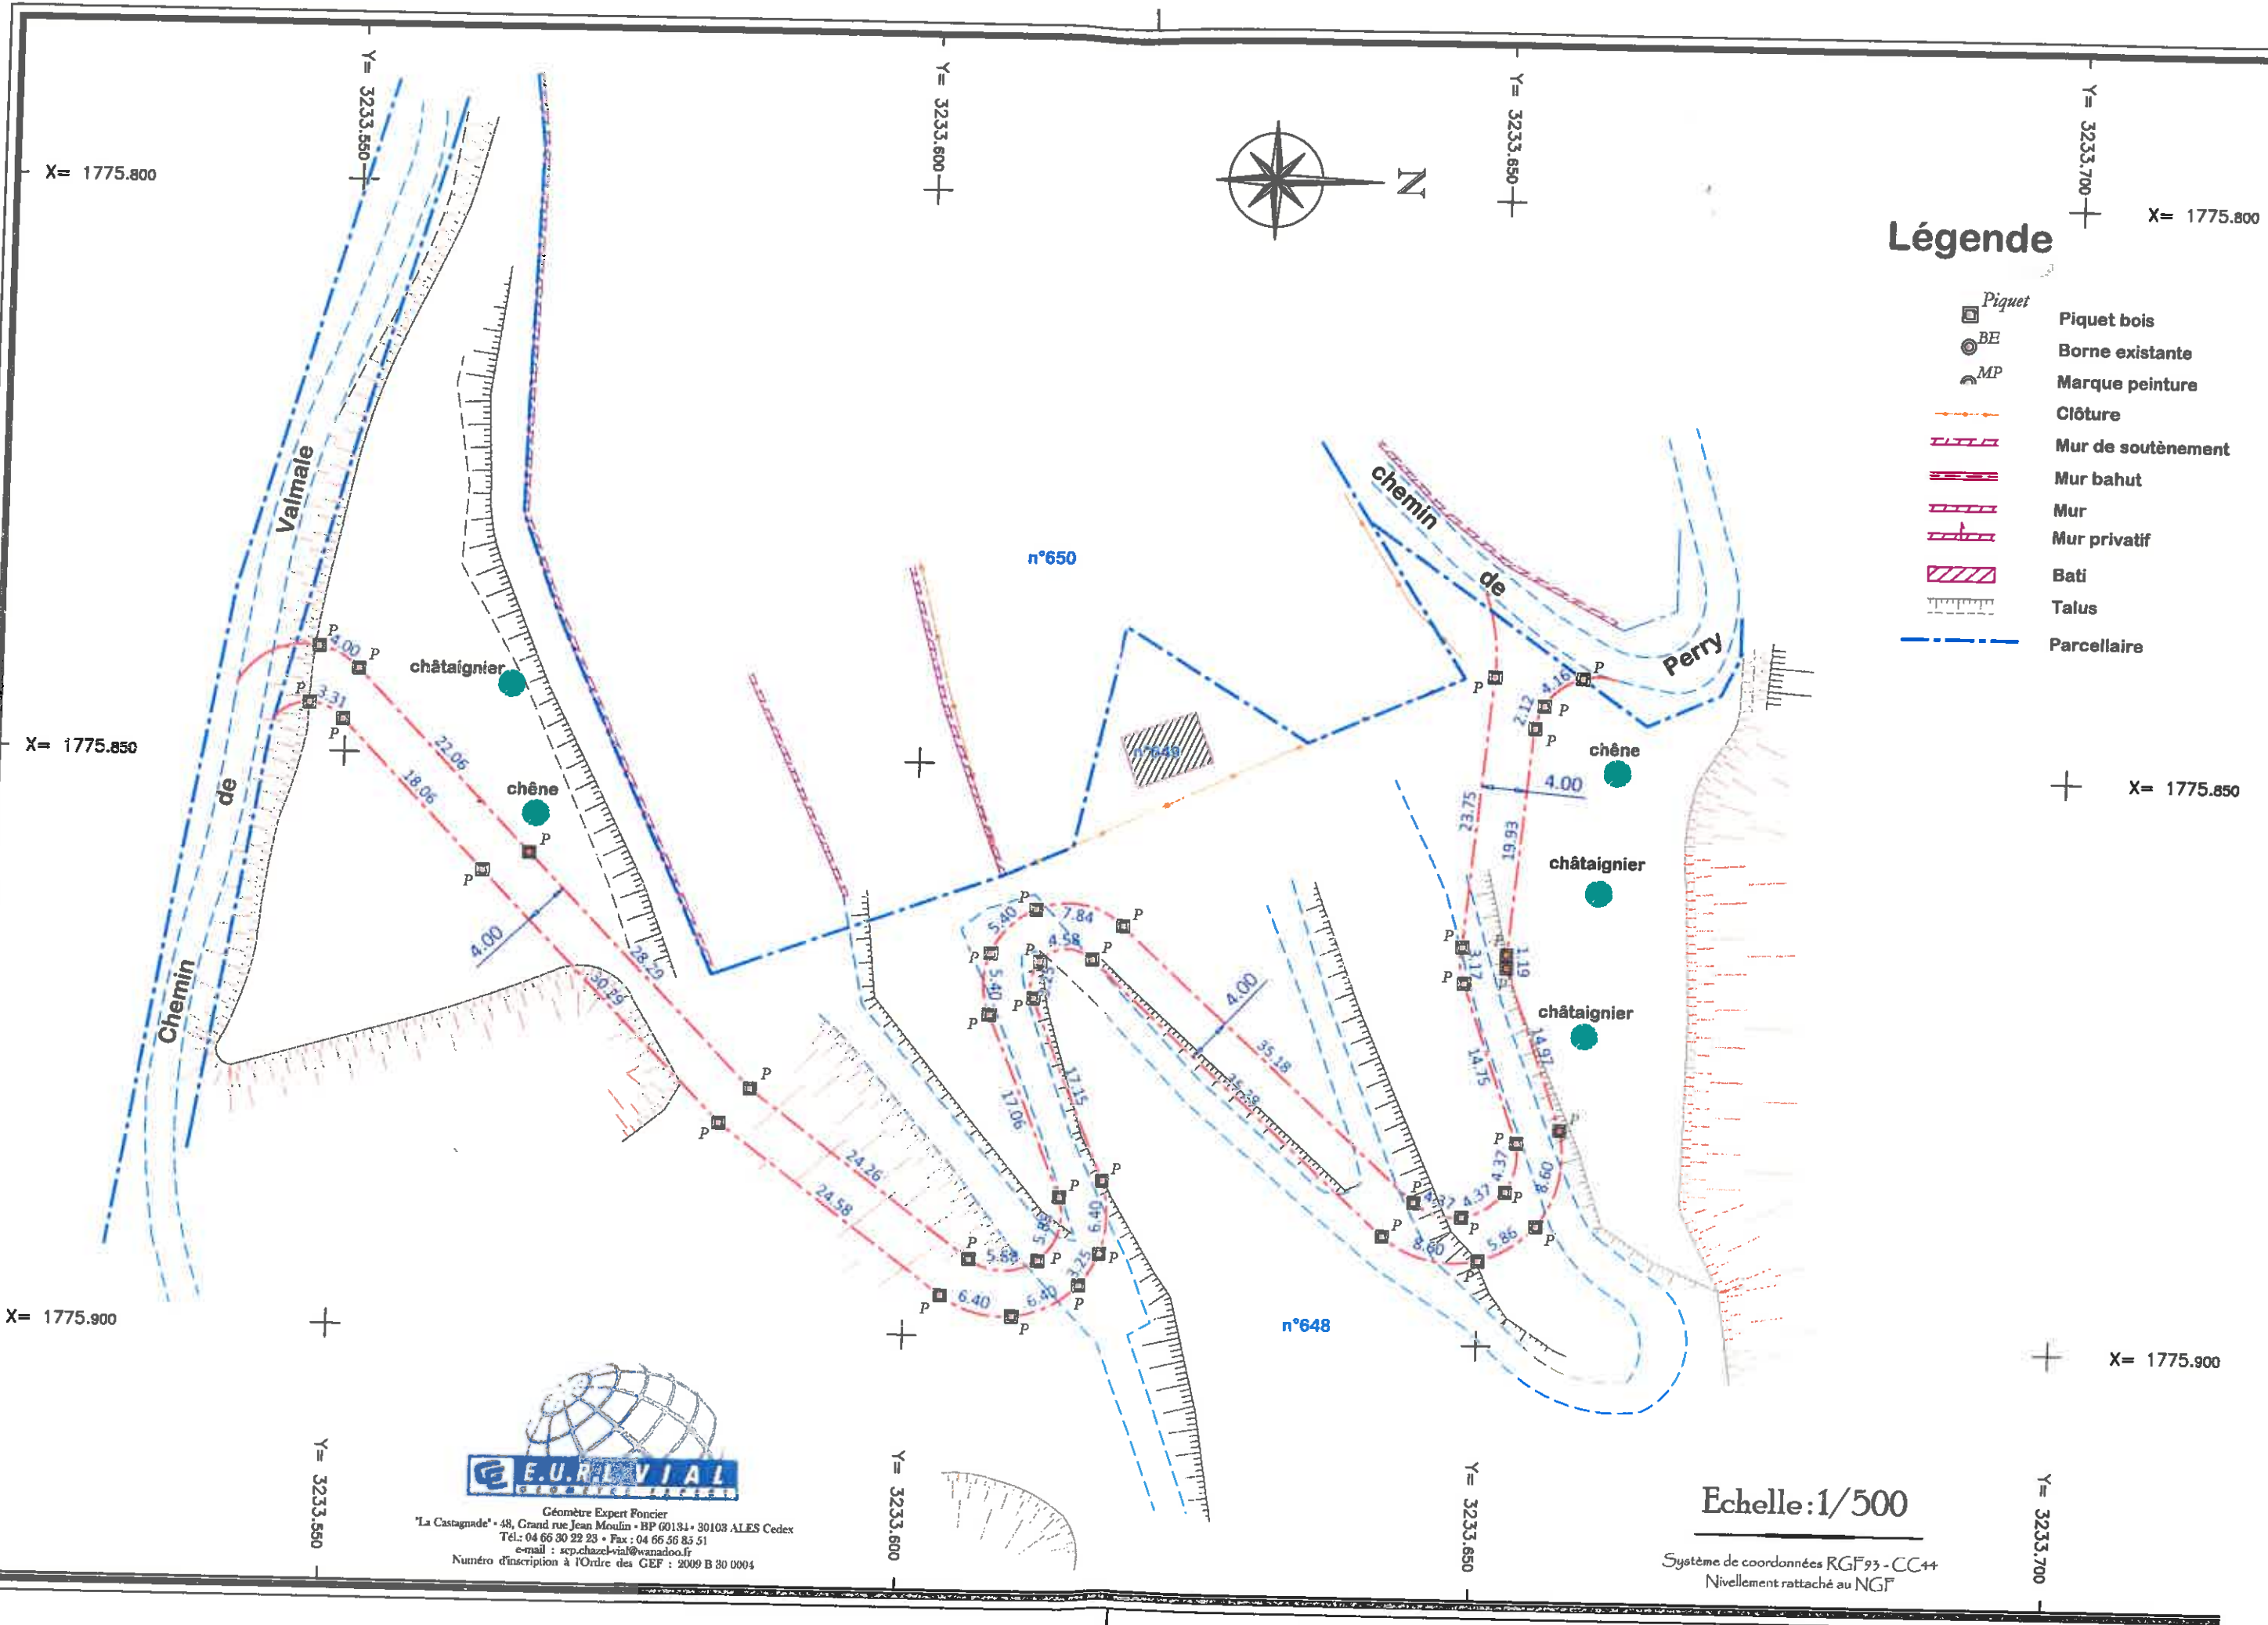

Légende

- Piquet
- Piquet bois
- BE
- Borne existante
- MP
- Marque peinture
- Clôture
- Mur de soutènement
- Mur bahut
- Mur
- Mur privatif
- Bati
- Talus
- Parcellaire



Géomètre Expert Foncier
 "La Castagnade" - 48, Grand rue Jean Moulin - BP 60184 - 30103 ALES Cedex
 Tél.: 04 66 30 22 23 • Fax : 04 66 56 85 51
 e-mail : scp.chazel-vial@wanadoo.fr
 Numéro d'inscription à l'Ordre des GEF : 2009 B 30 0004

Echelle: 1/500

Système de coordonnées RGF93 - CC44
 Nivellement rattaché au NGF